


Infos/Ausstattung	
W-LAN	
Leinwand Olympia Mancini 1:	
Deckenmontage elektrisch, 4 x 3,4 m (b x h)	
Leinwand Olympia Mancini 2 + 3:	
Deckenmontage elektrisch, 3 x 3,4 m (b x h)	
Beamer, Deckenmontage	
Trennwand, Deckenmontage	
Türen: Holz	
Legende	
	Beamer
	Wandsteckdose
	Notausgang
	Rezeption
	Bar, Cafe
	Konferenzraum

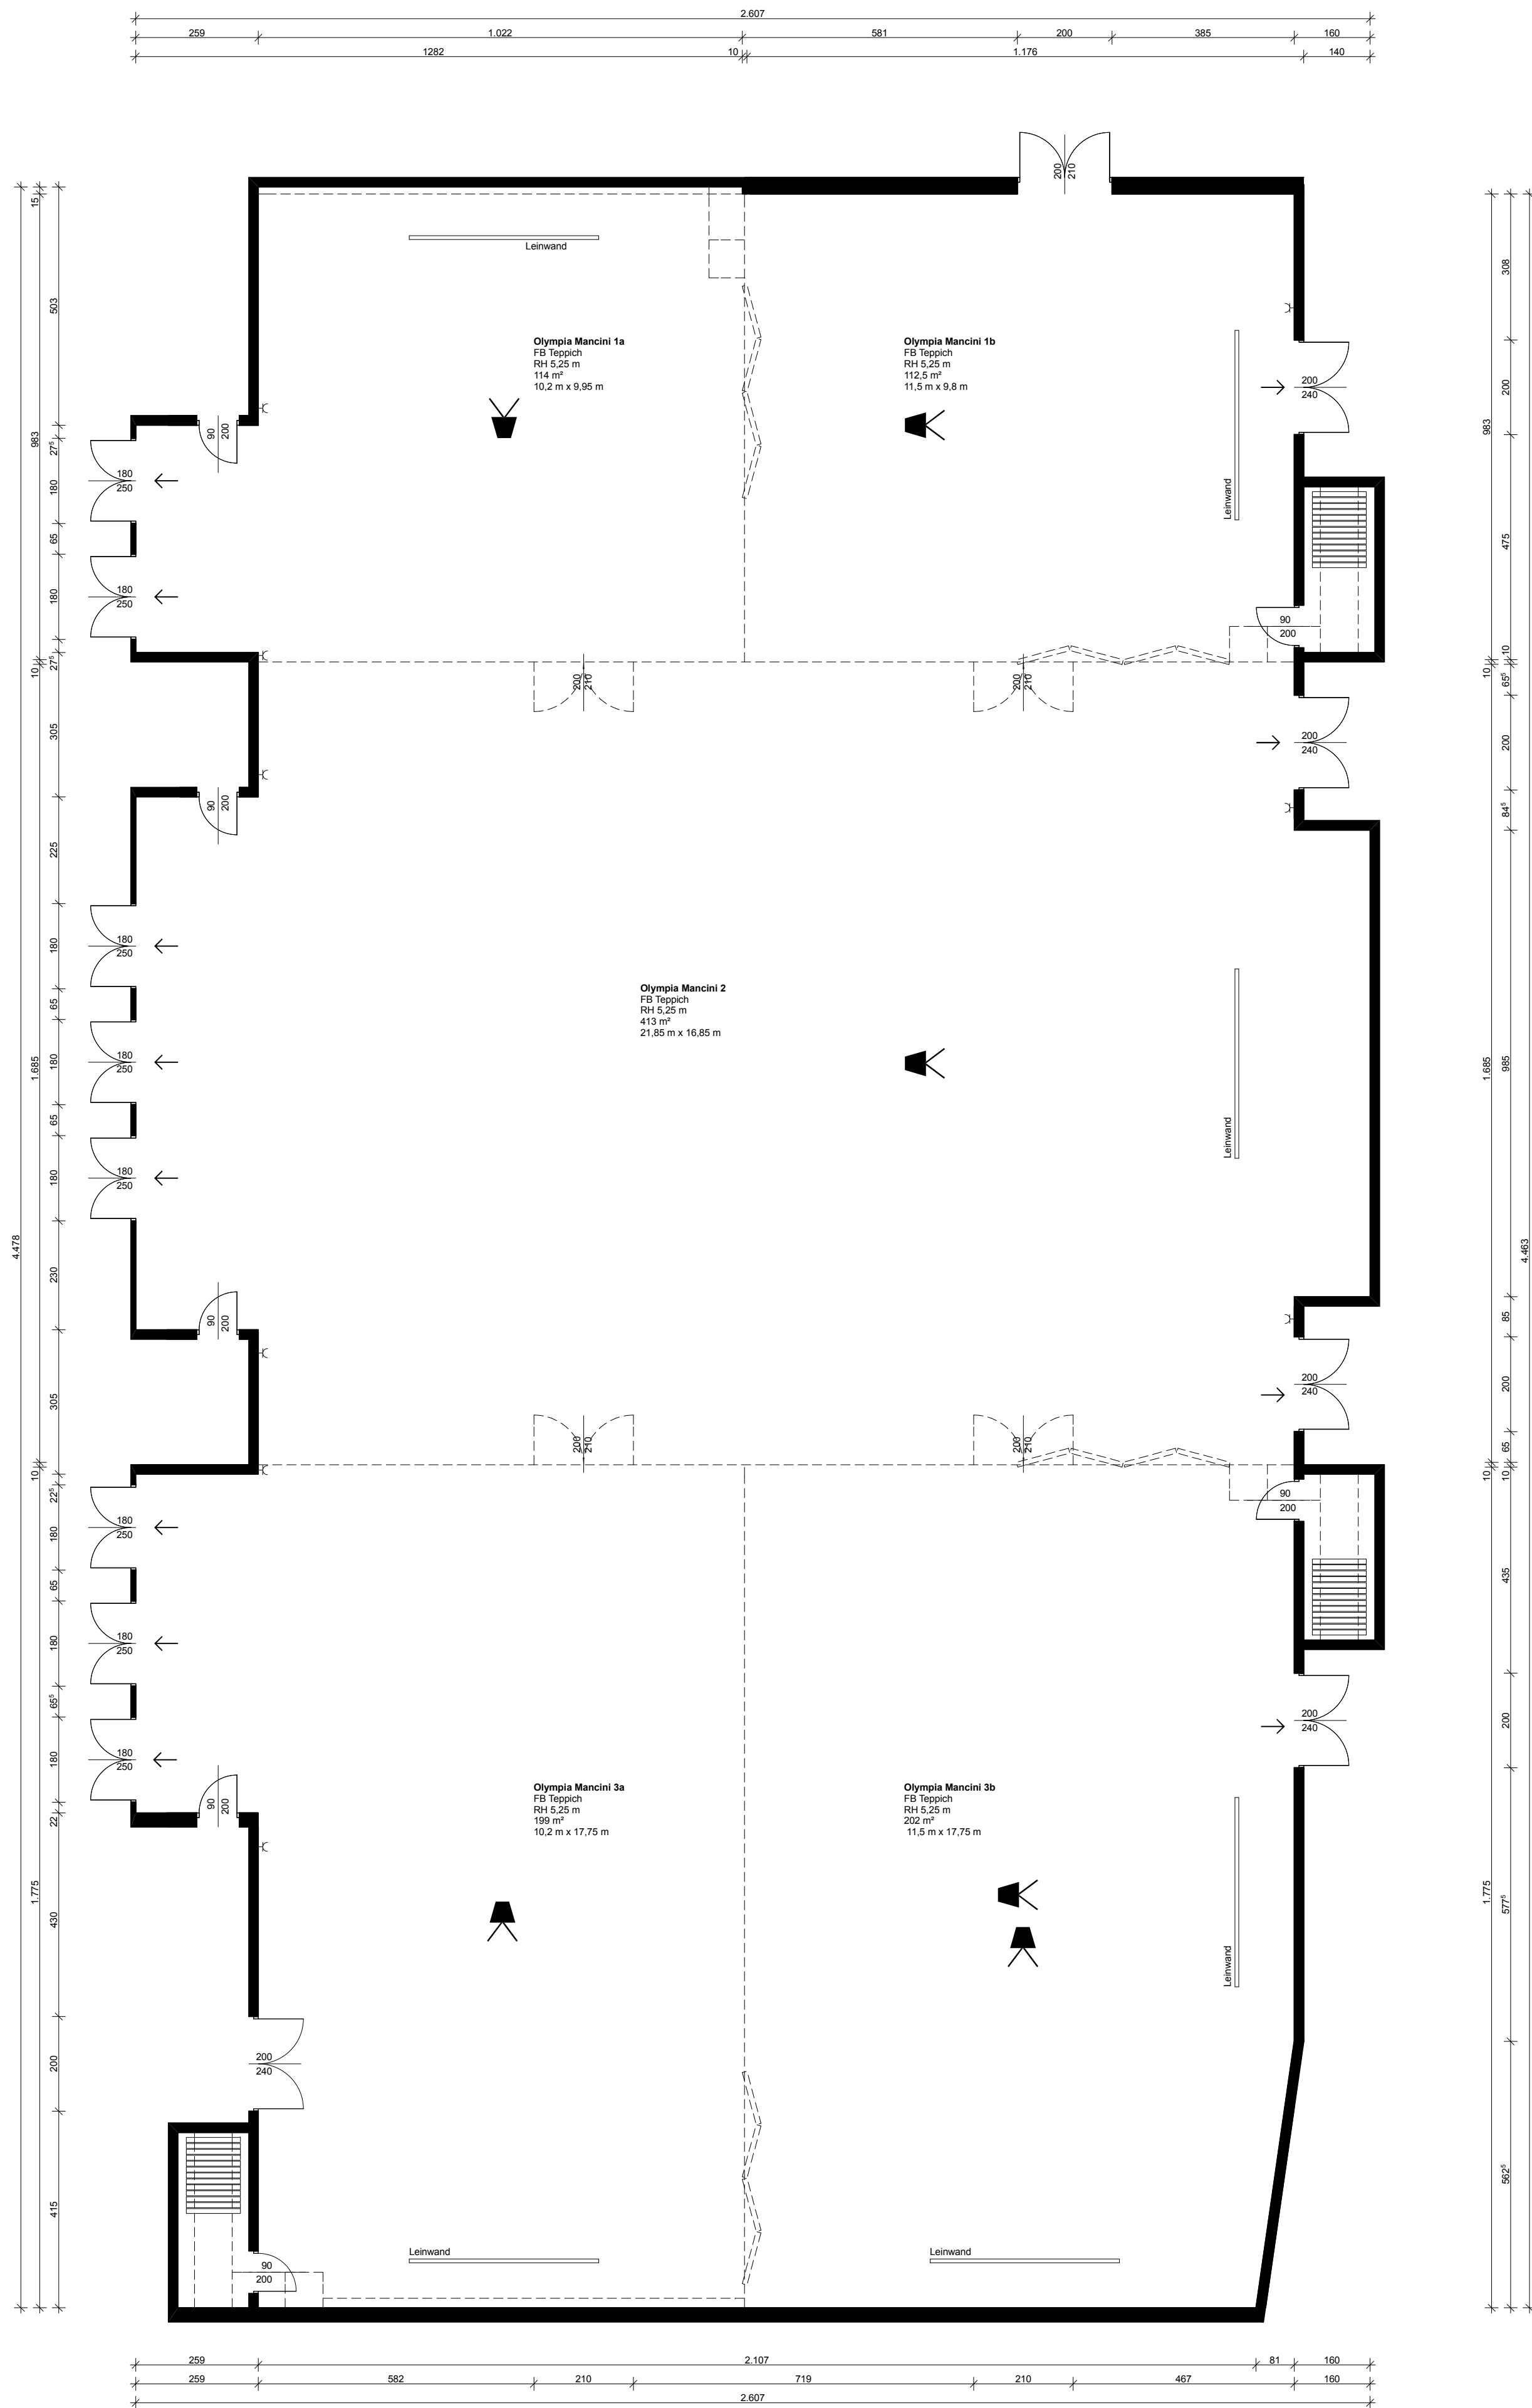

Projekt:  
**AUSTRIA TREND HOTELS**  
**Savoyen Vienna, 1030 Wien**  
 Konferenzräume Olympia Mancini 1-3 EG  
 Text  
 Maßstab: 1:100  
 Datum: 26.03.2014